


SITUACE 1:250

SO 01 - MÍSTNÍ KOMUNIKACE

- LEGENDA:**
- VOZOVKA - KRYTÝ ZÁMK. DL.
 - SJEZDY - KRYTÝ ZÁMK. DL.
 - CHODNÍK - KRYTÝ ZÁMK. DL.
 - VAROVNÝ PÁS Š. 0,4m., RELIEFNÍ ZÁMK. DL.
 - PŘÍČNÝ ZPOMALOVACÍ PRAH - KRYTÝ ZÁMK. DL.
 - PARKOVACÍ STÁNÍ - KRYTÝ ZÁMK. DL.
 - ZELEŇ
 - HRANICE PARCELY KN
 - HRANICE PARCEL RD
 - NO - MALEDOVÝ (SNÍŽENÝ) BETONOVÝ OBRUBNÍK
 - SITUACE DLE DUSP
- STÁVAJÍCÍ INŽENÝRSKÉ SÍTĚ:**
- VODOVODNÍ POTRUBÍ PÍTNÉ VODY
 - JEDNOTNÁ KANALIZACE
 - PLYNOVODNÍ POTRUBÍ NTL
 - VENKOVNÍ SILOVÉ VEDENÍ NN
 - SČELOVACÍ VEDENÍ SPOJOVÉ
- NAVŘZENÉ INŽENÝRSKÉ SÍTĚ:**
- VODOVODNÍ POTRUBÍ PÍTNÉ VODY
 - BEŠŤOVÁ KANALIZACE
 - SPLAŠKOVÁ KANALIZACE
 - VEDEBNÍ VEŘEJNÉHO OSVĚTLENÍ

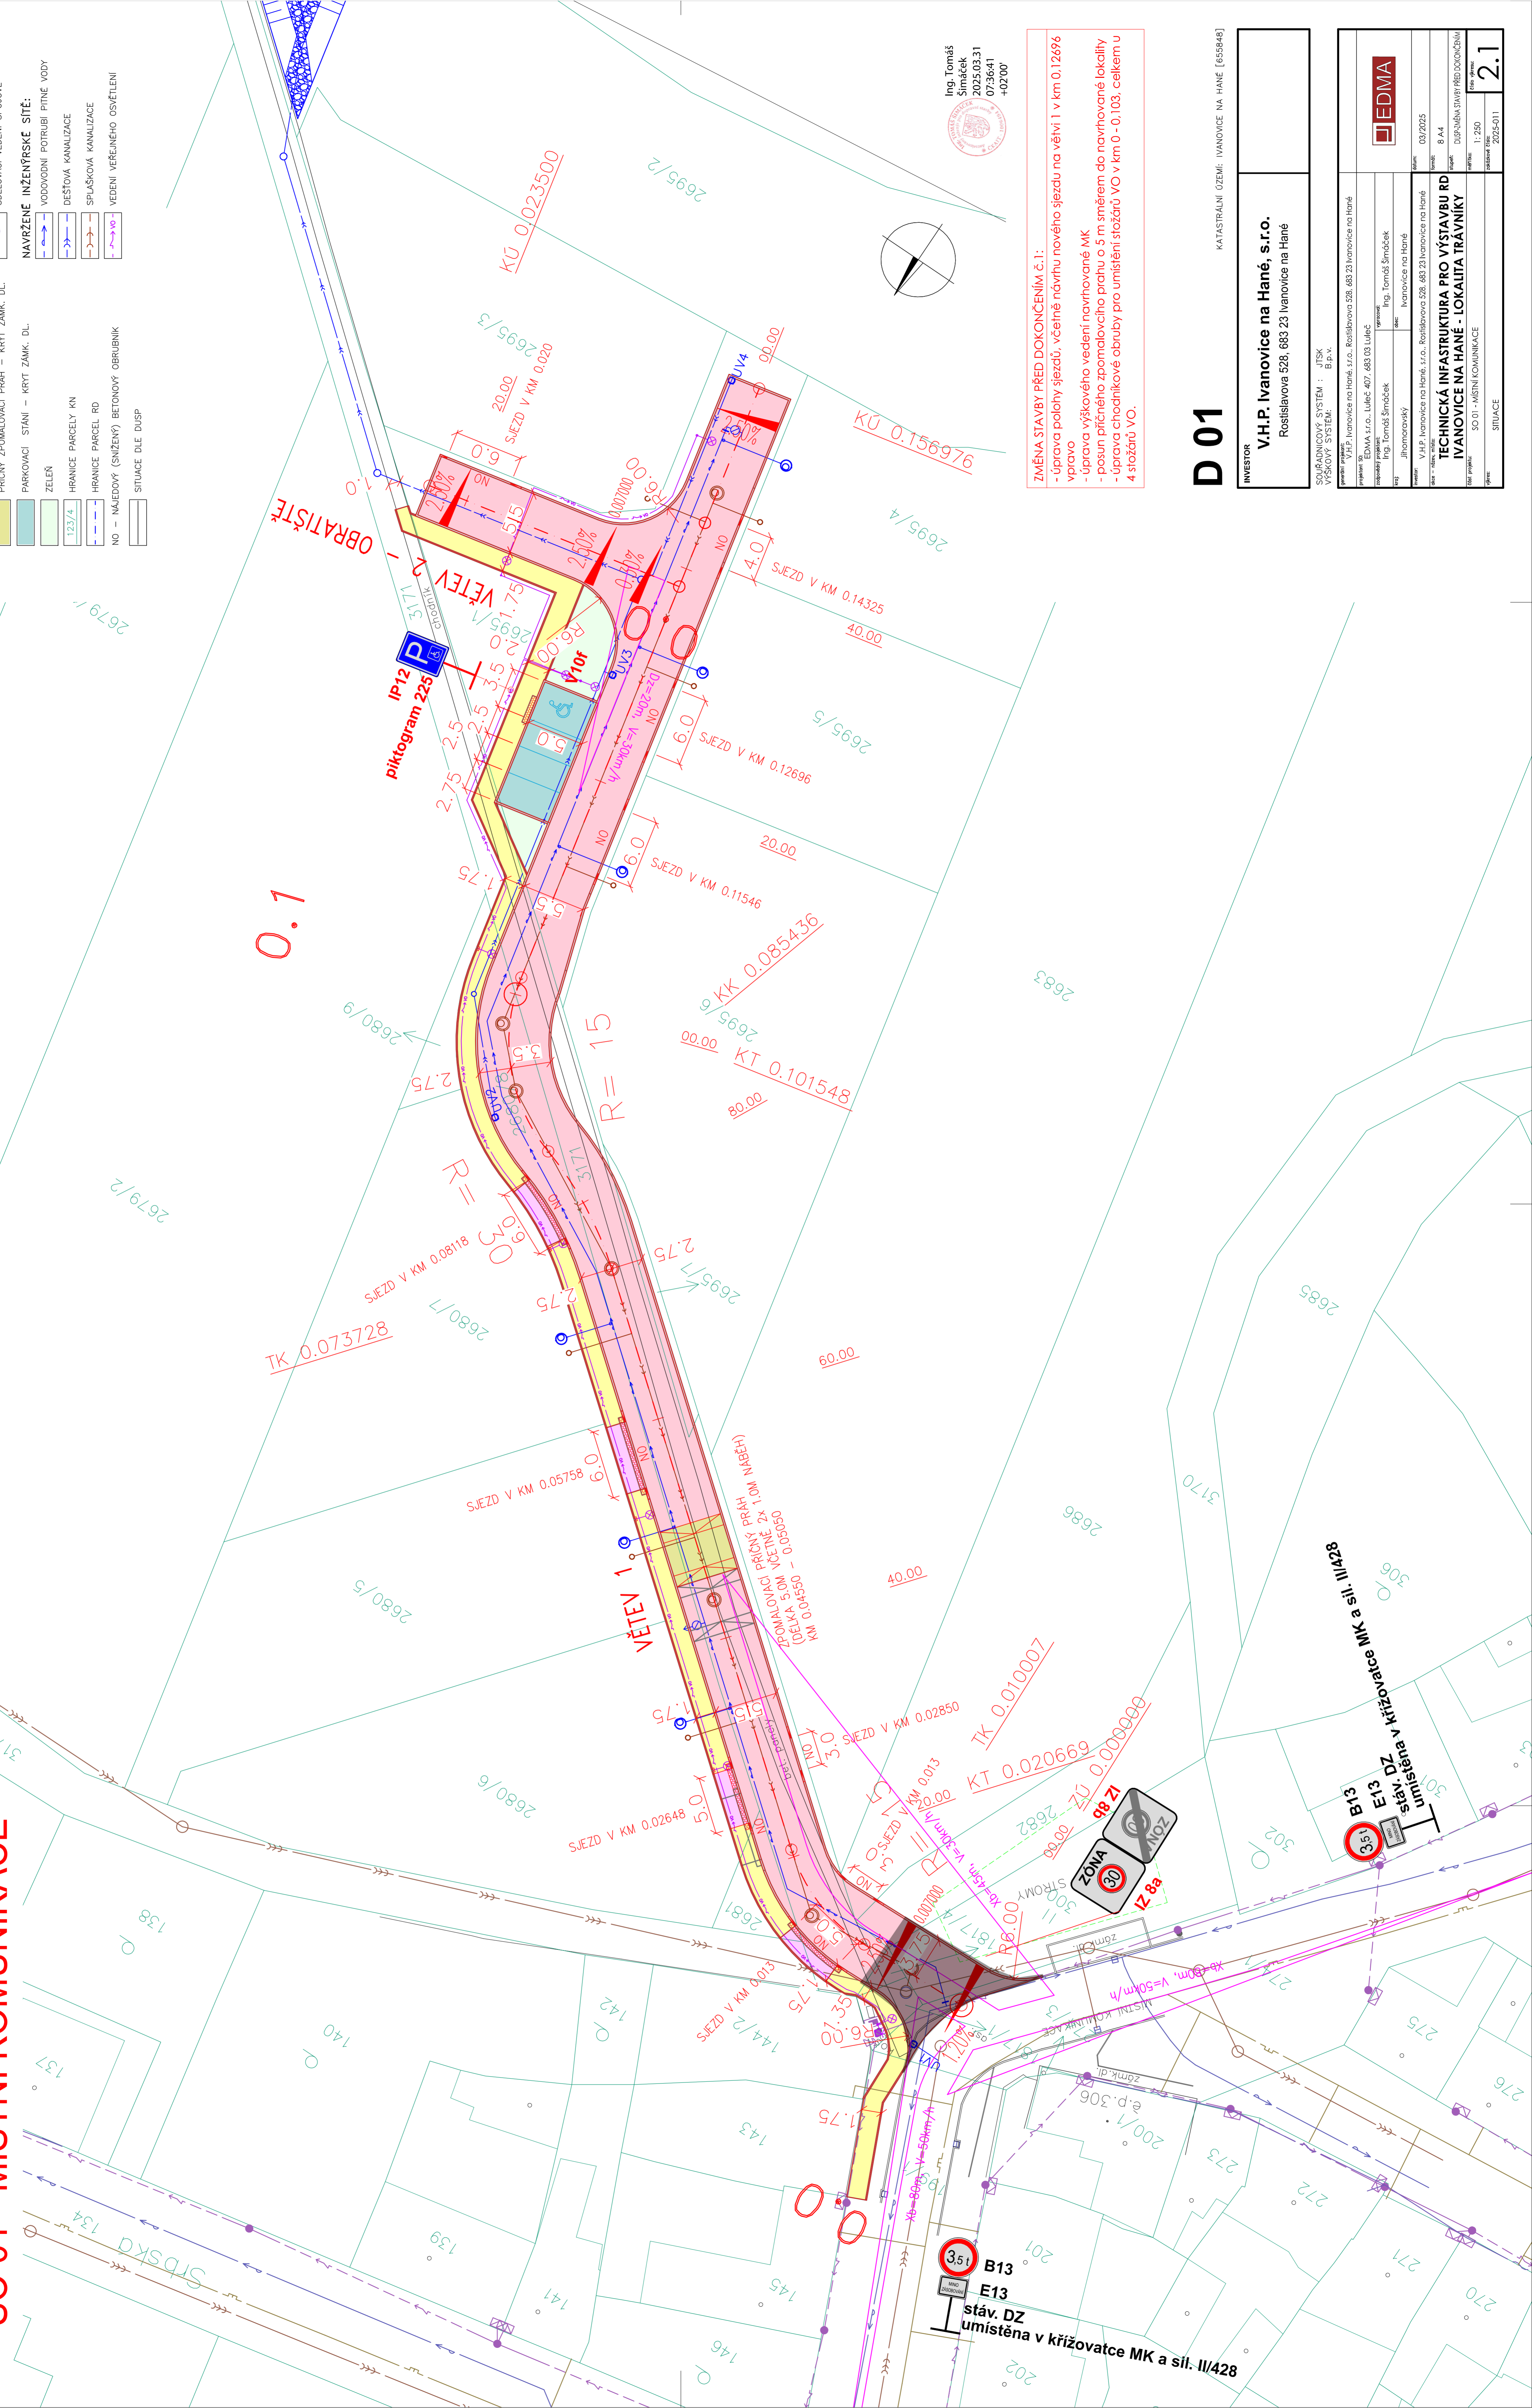

Ing. Tomáš Šimáček
2025.03.31
07:36:41
+02:00

ZMĚNA STAVBY PŘED DOKONČENÍM č. 1:

- úprava pobohy sjezdů, včetně návrhu nového sjezdu na větví 1 v km 0.12696 vprava
- úprava výškového vedení navrhované MK
- posun příčného zpomalovacího prahu o 5 m směrem do navrhované lokality
- úprava chodníkové obruby pro umístění stožárů VO v km 0 - 0.103, celkem u 4 stožárů VO.

D 01

KATASTRÁLNÍ OZEMÍ: IVANOVICE NA HANĚ [656848]

INVESTOR
V.H.P. Ivanovice na Haně, s.r.o.
Rostislavova 528, 683 23 Ivanovice na Haně

SOUŘADNICOVÝ SYSTÉM : JTSK VÝSKOVÝ SYSTÉM : B.p.v.		EDMA s.r.o., Luleč 407, 683 03 Luleč	
Projektant: V.H.P. Ivanovice na Haně, s.r.o., Rostislavova 528, 683 23 Ivanovice na Haně		Výkres: Ing. Tomáš Šimáček	
Výkres: J.Hromádský		Objekt: Ivanovice na Haně	
Měřítko: V.H.P. Ivanovice na Haně, s.r.o., Rostislavova 528, 683 23 Ivanovice na Haně		Dátum: 03/2025	
Název: TECHNICKÁ INFRASTRUKTURA PRO VÝSTAVBU RD IVANOVICE NA HANĚ - LOKALITA TRÁVNÍKY		List: 8 A4	
Druh projektu: SO 01 - MÍSTNÍ KOMUNIKACE		Důvodem stavby před dokončením	
Měřítko: 1:250		Dátum: 03/2025	
Výkres: SITUACE		Číslo výkresu: 2025-011	

2.1