

8/2026		Trasig s.r.o.	
Výkonatel	Souralová Jana	Číslo výkazu	1
Kontrola	Souralová Jana	Číslo výkazu	1
Číslo zakázky	406/26	Průběhové dopravní značení z důvodu stavebních prací zařízení na špi přechodu	IVANOVIC NA HANĚ

- Uzavřená plocha
- Stávající DZ
- Stavová měř. výškov
- Stavová KÚUK
- Stávající přechodné DZ




8/2026		Souralová Jana	
Vypracoval	Souralová Jana		
Kontrola	Souralová Jana		
Číslo zakázky	406/26	Číslo výkresu	1
Zakázka	Přechodná doprava značení z důvodu poruchy zabezpečovacího zařízení na železniční trati		

Trasig
 s.r.o.
 Státní a občanská dopravní služba

**IVANOVICE
 NA HANÉ**

- Uzavřená plocha
- Stávající DZ
- Starovi měi Výškov
- Starovi kůk
- Stávající přechodné DZ

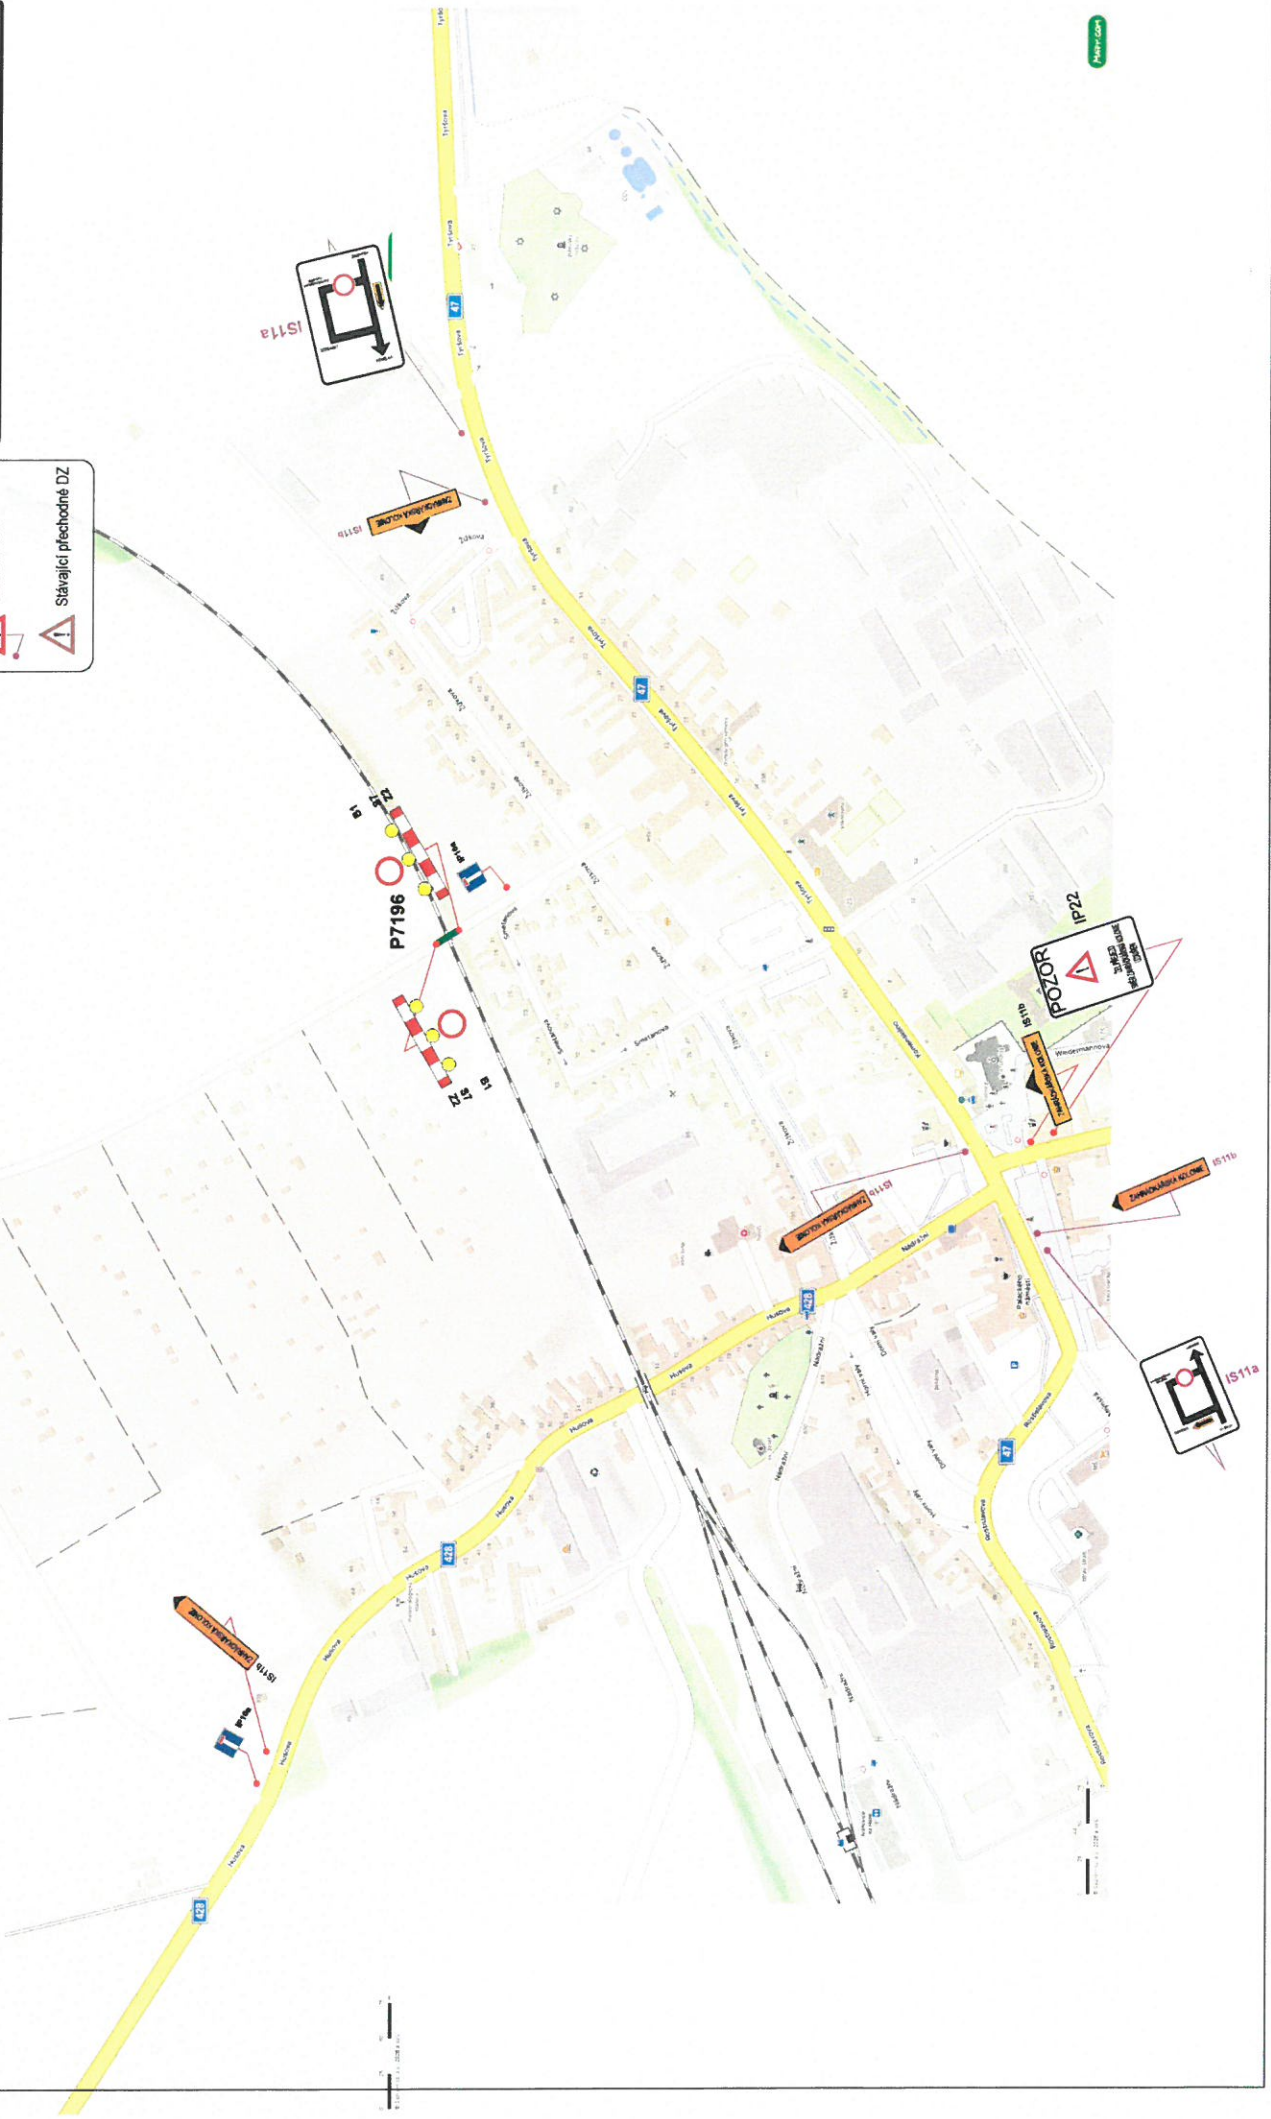

Mapa.cz