


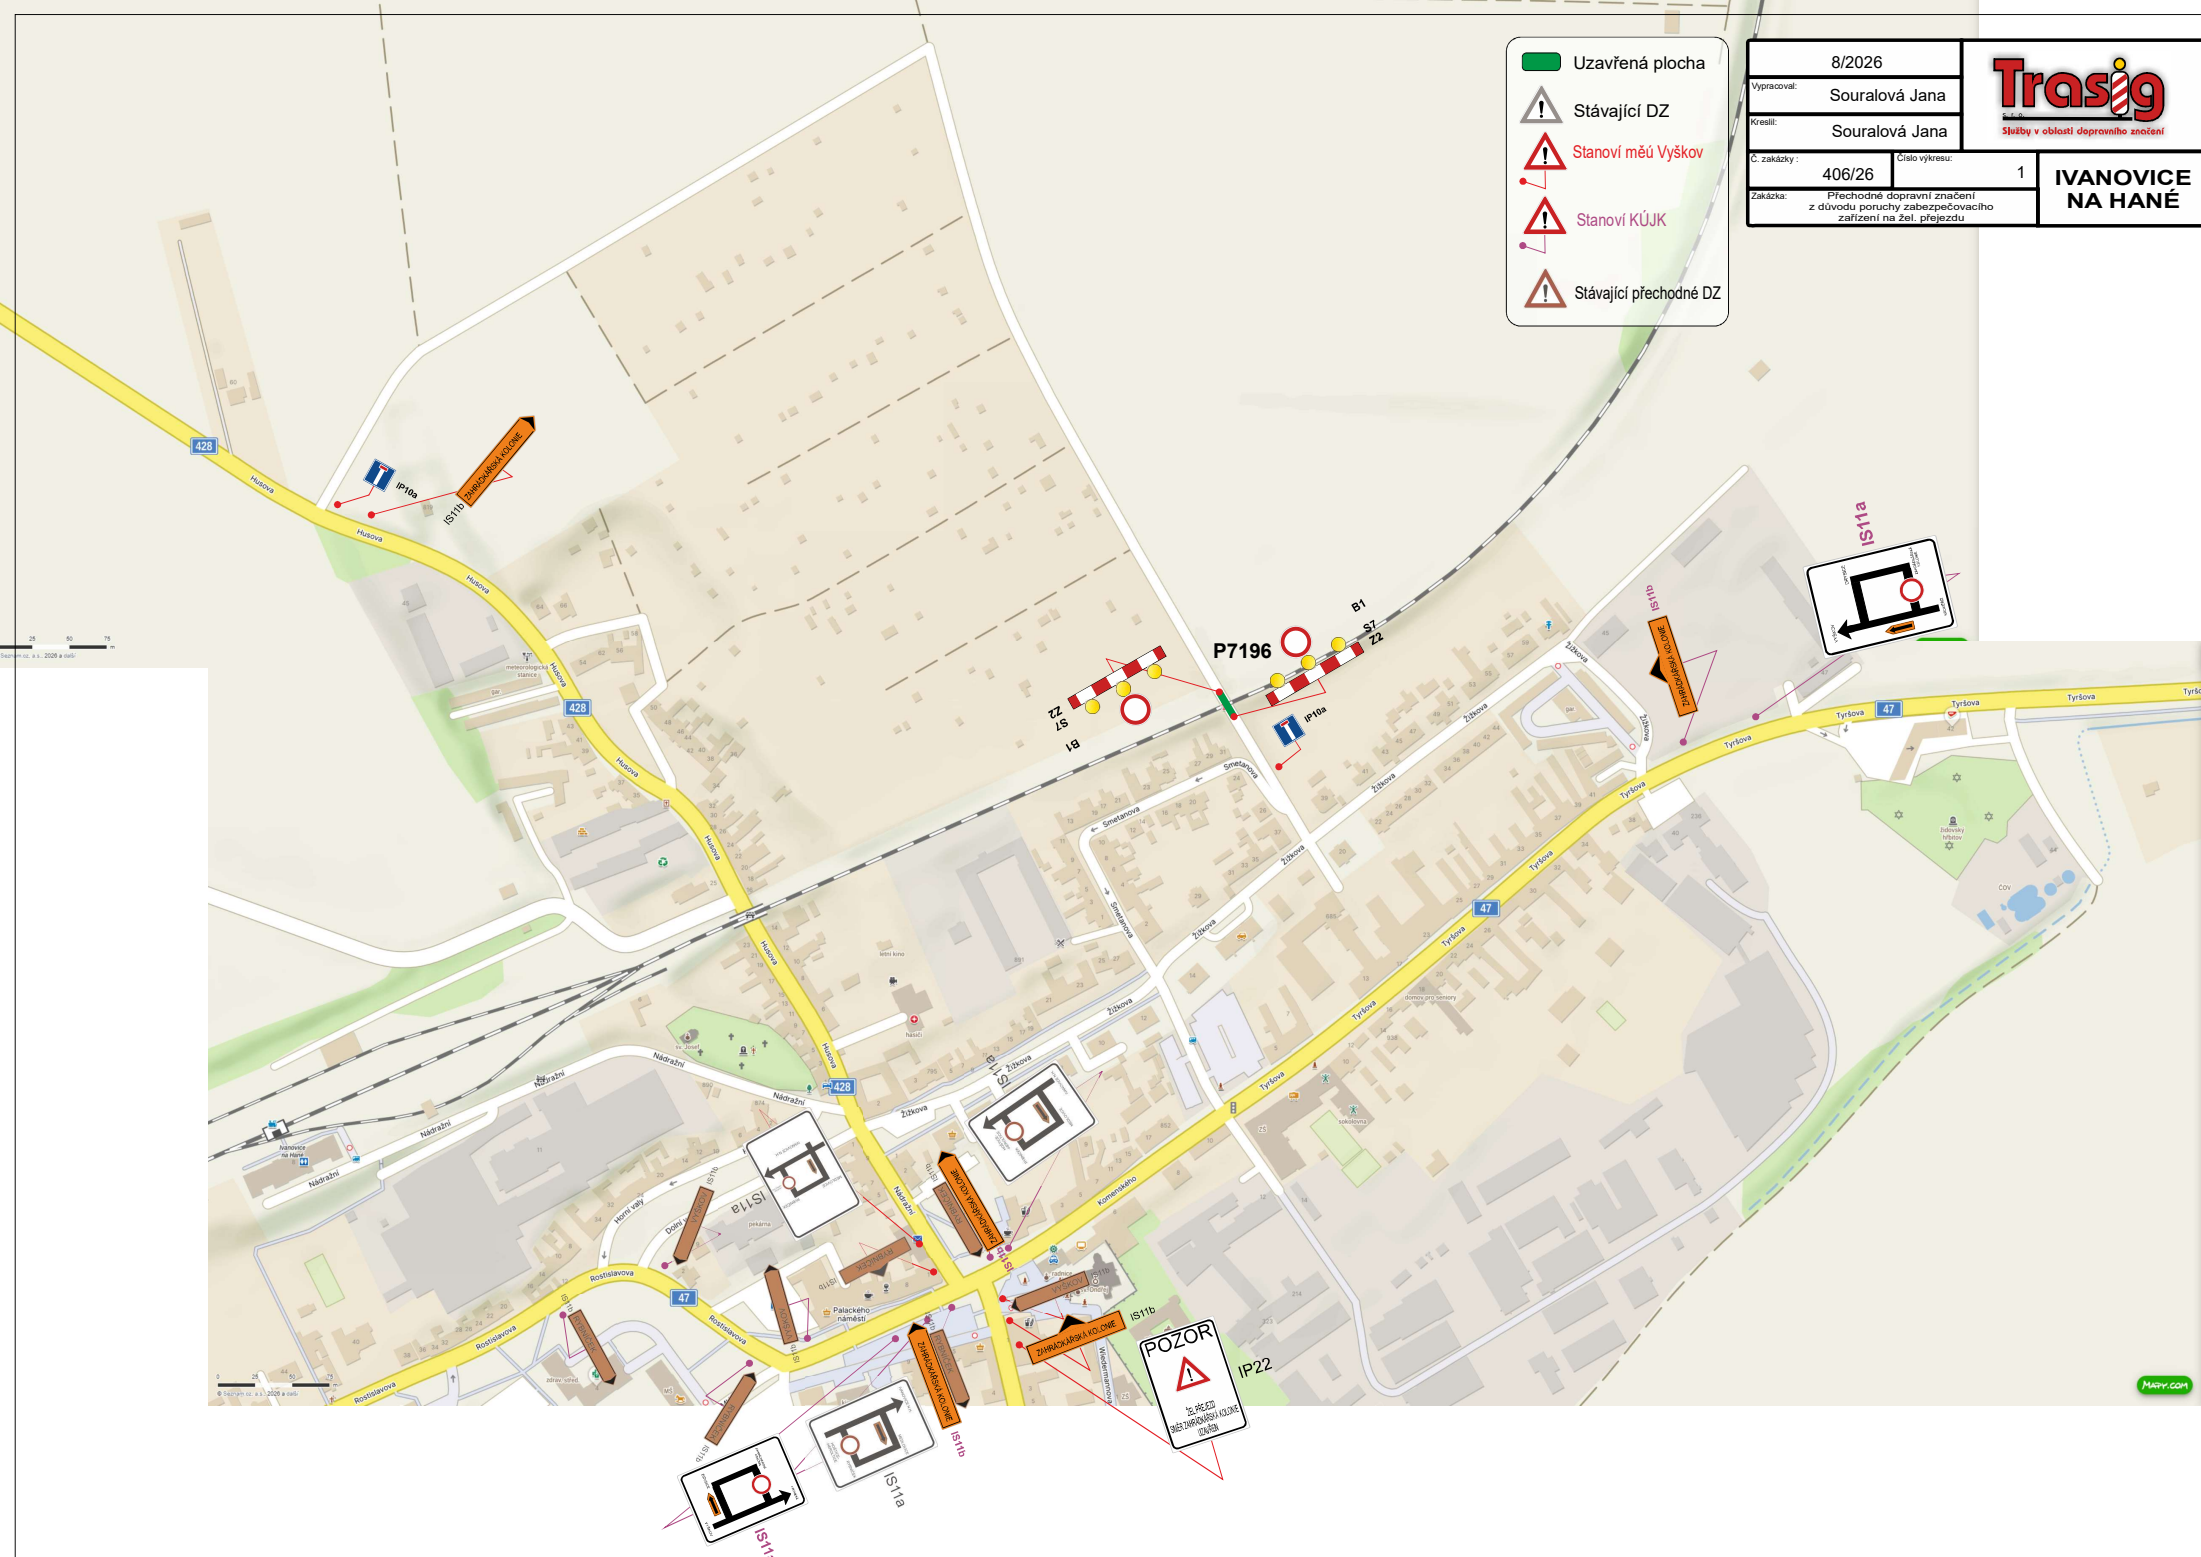

Uzavřená plocha

Stávající DZ

Stavoví měů Vyškov

Stavoví KÚJK

Stávající přechodné DZ

8/2026			
Vypracoval:	Souralová Jana		
Kreslil:	Souralová Jana		
Č. zakázky:	406/26		
Číslo výkresu:	1	IVANOVICE NA HANÉ	
Zakázka: Přechodné dopravní značení z důvodu poruchy zabezpečovacího zařízení na žel. přejezdu			