



470m  
MIMO BUS

MIMO VOZIDLA S POVOLENÍM STAVBY, BUS A IZS

- CHVALKOVICE N.H. IS11b
- CHVALKOVICE N.H. IS11b
- CHVALKOVICE N.H. IS11b
- IVANOVICE N.H. IS11b
- IVANOVICE N.H. IS11b

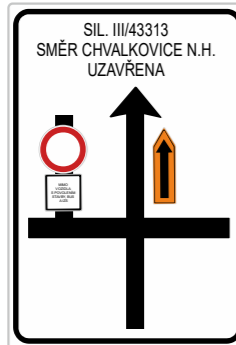

3/2026		<b>Trasig</b> s.r.o. Služby v oblasti dopravního značení
Vypracoval: Suralová Jana		
Kreslil: Suralová Jana		<b>CHVALKOVICE NA HANÉ</b>
Č. zakázky: 134/26	Číslo výkresu: 1	
Zakázka: Přečhodné dopravní značení z důvodu rekonstrukce komunikace		

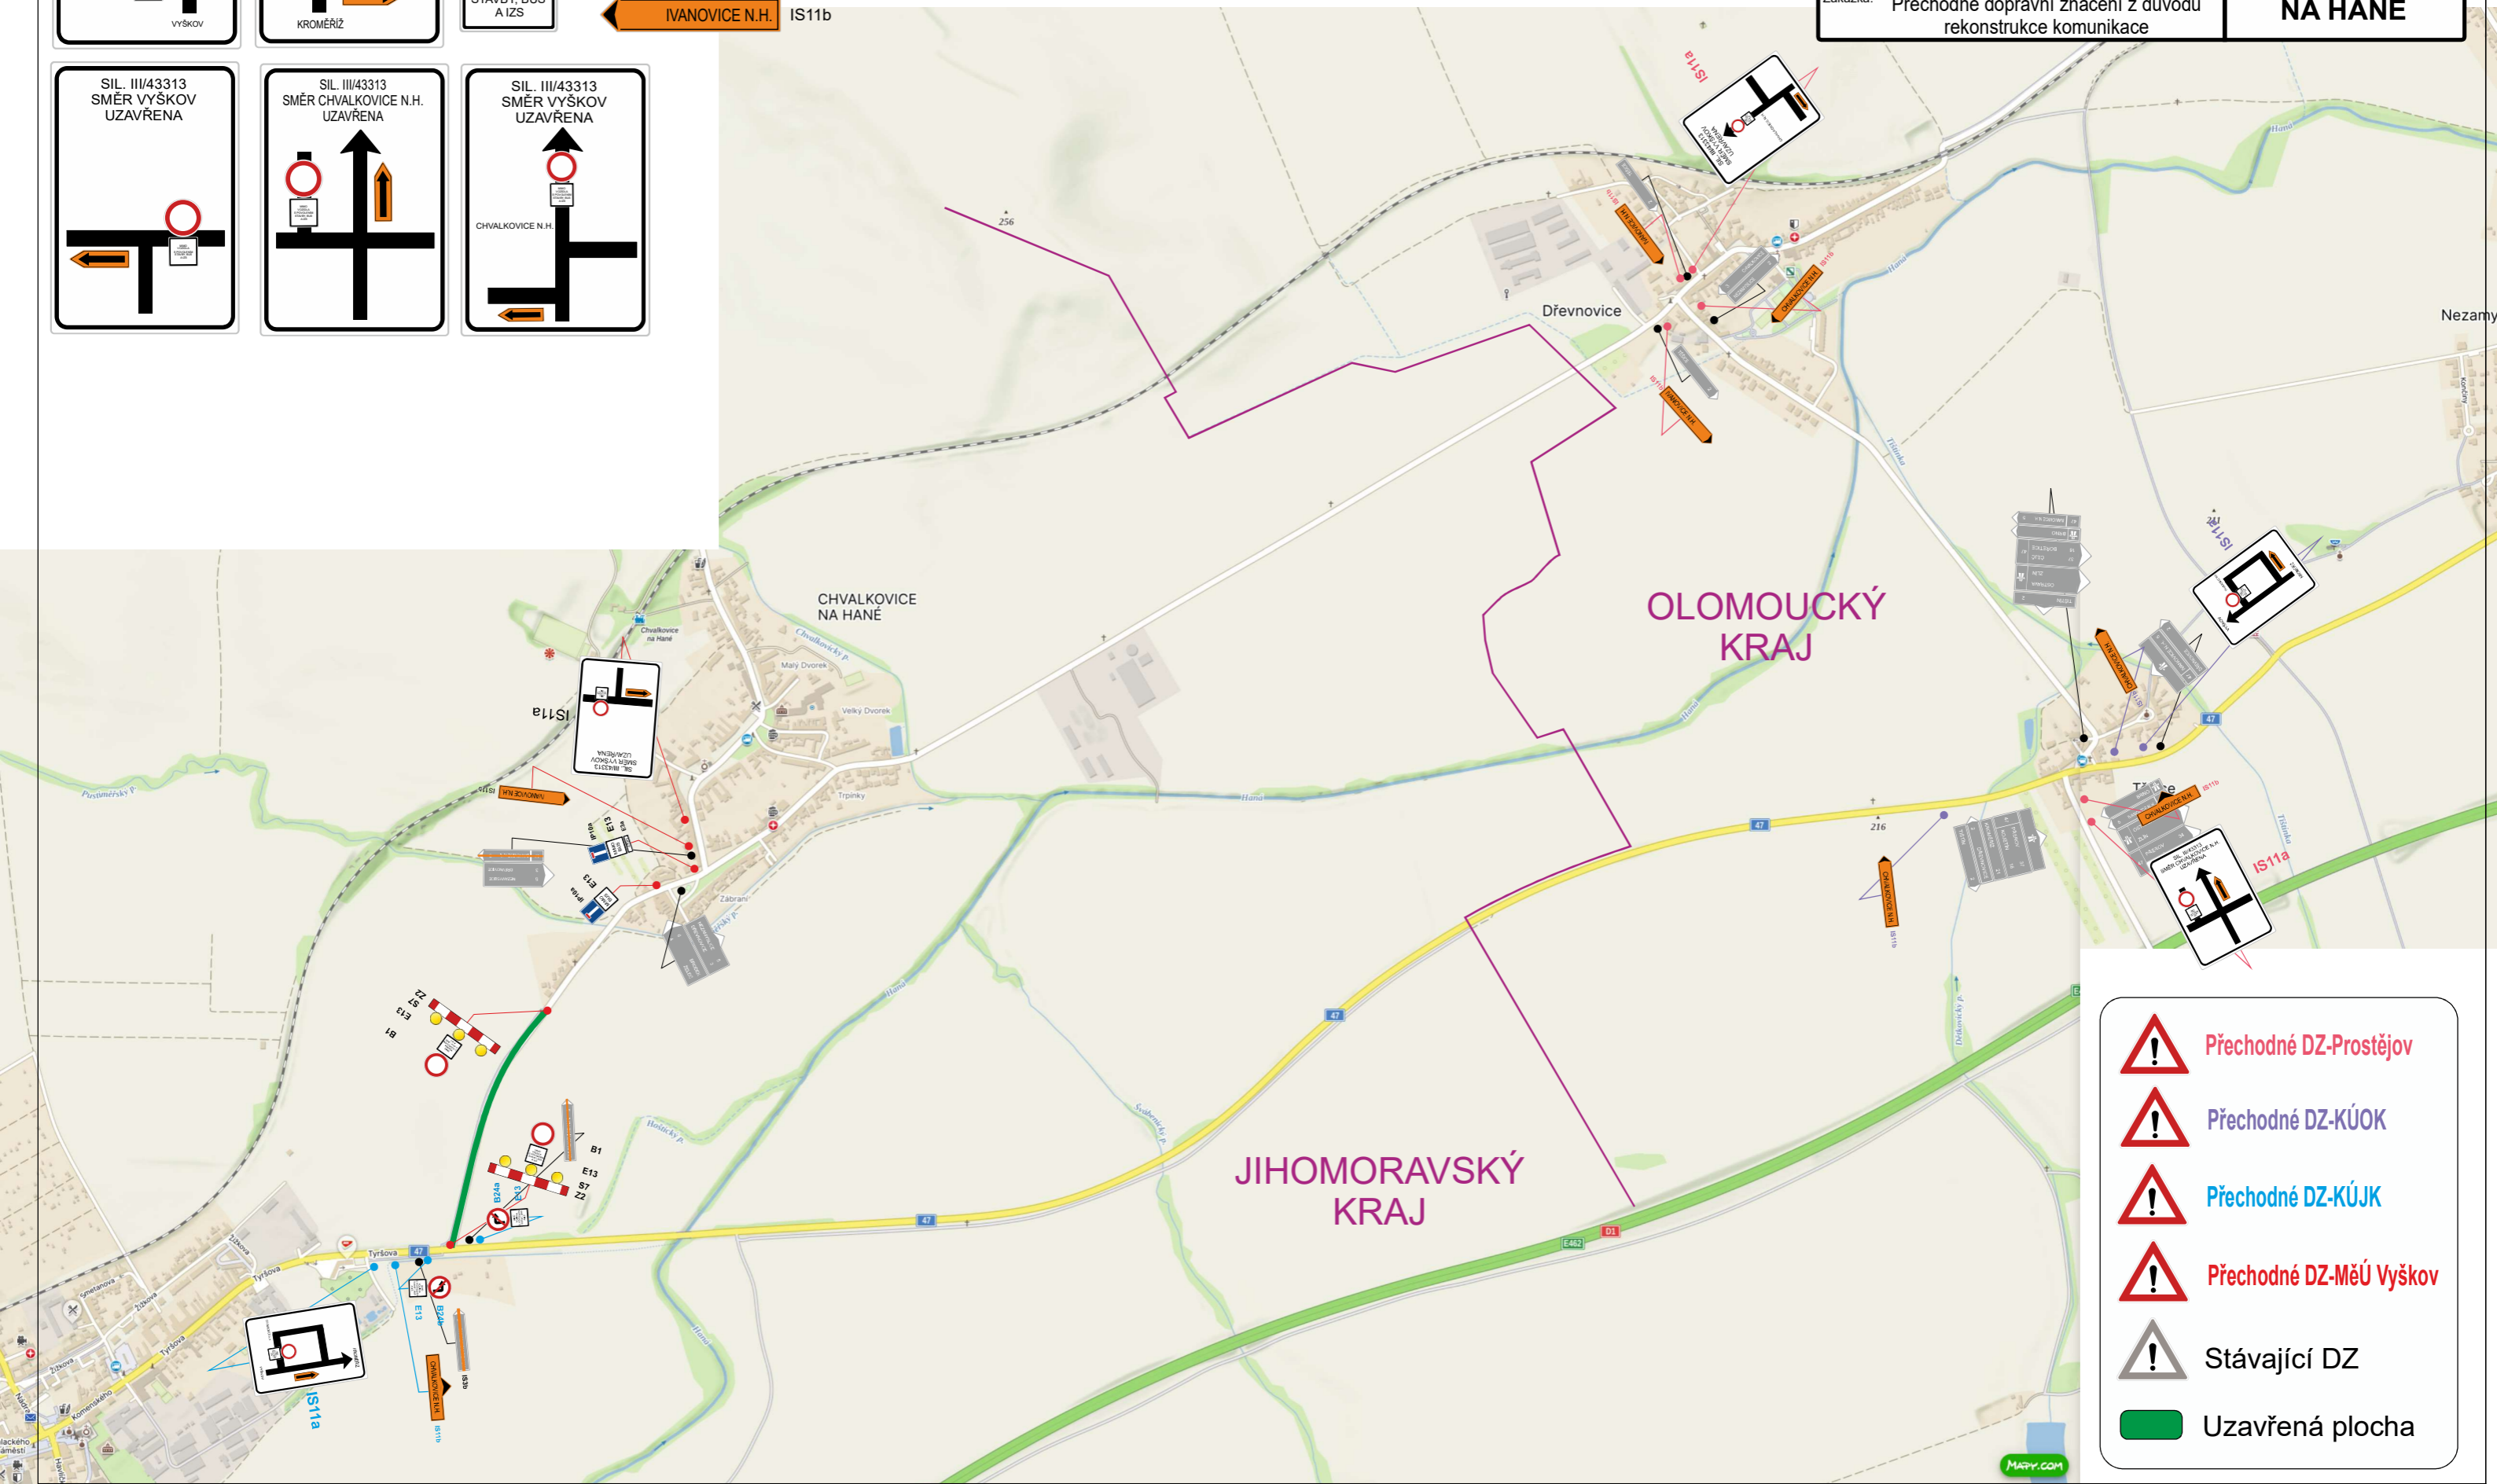

- Přečhodné DZ-Prostějov
- Přečhodné DZ-KÚOK
- Přečhodné DZ-KÚJK
- Přečhodné DZ-MěÚ Vyškov
- Stávající DZ
- Uzavřená plocha